


# PIANTA 1° LIVELLO (+3.10 / +4.60)

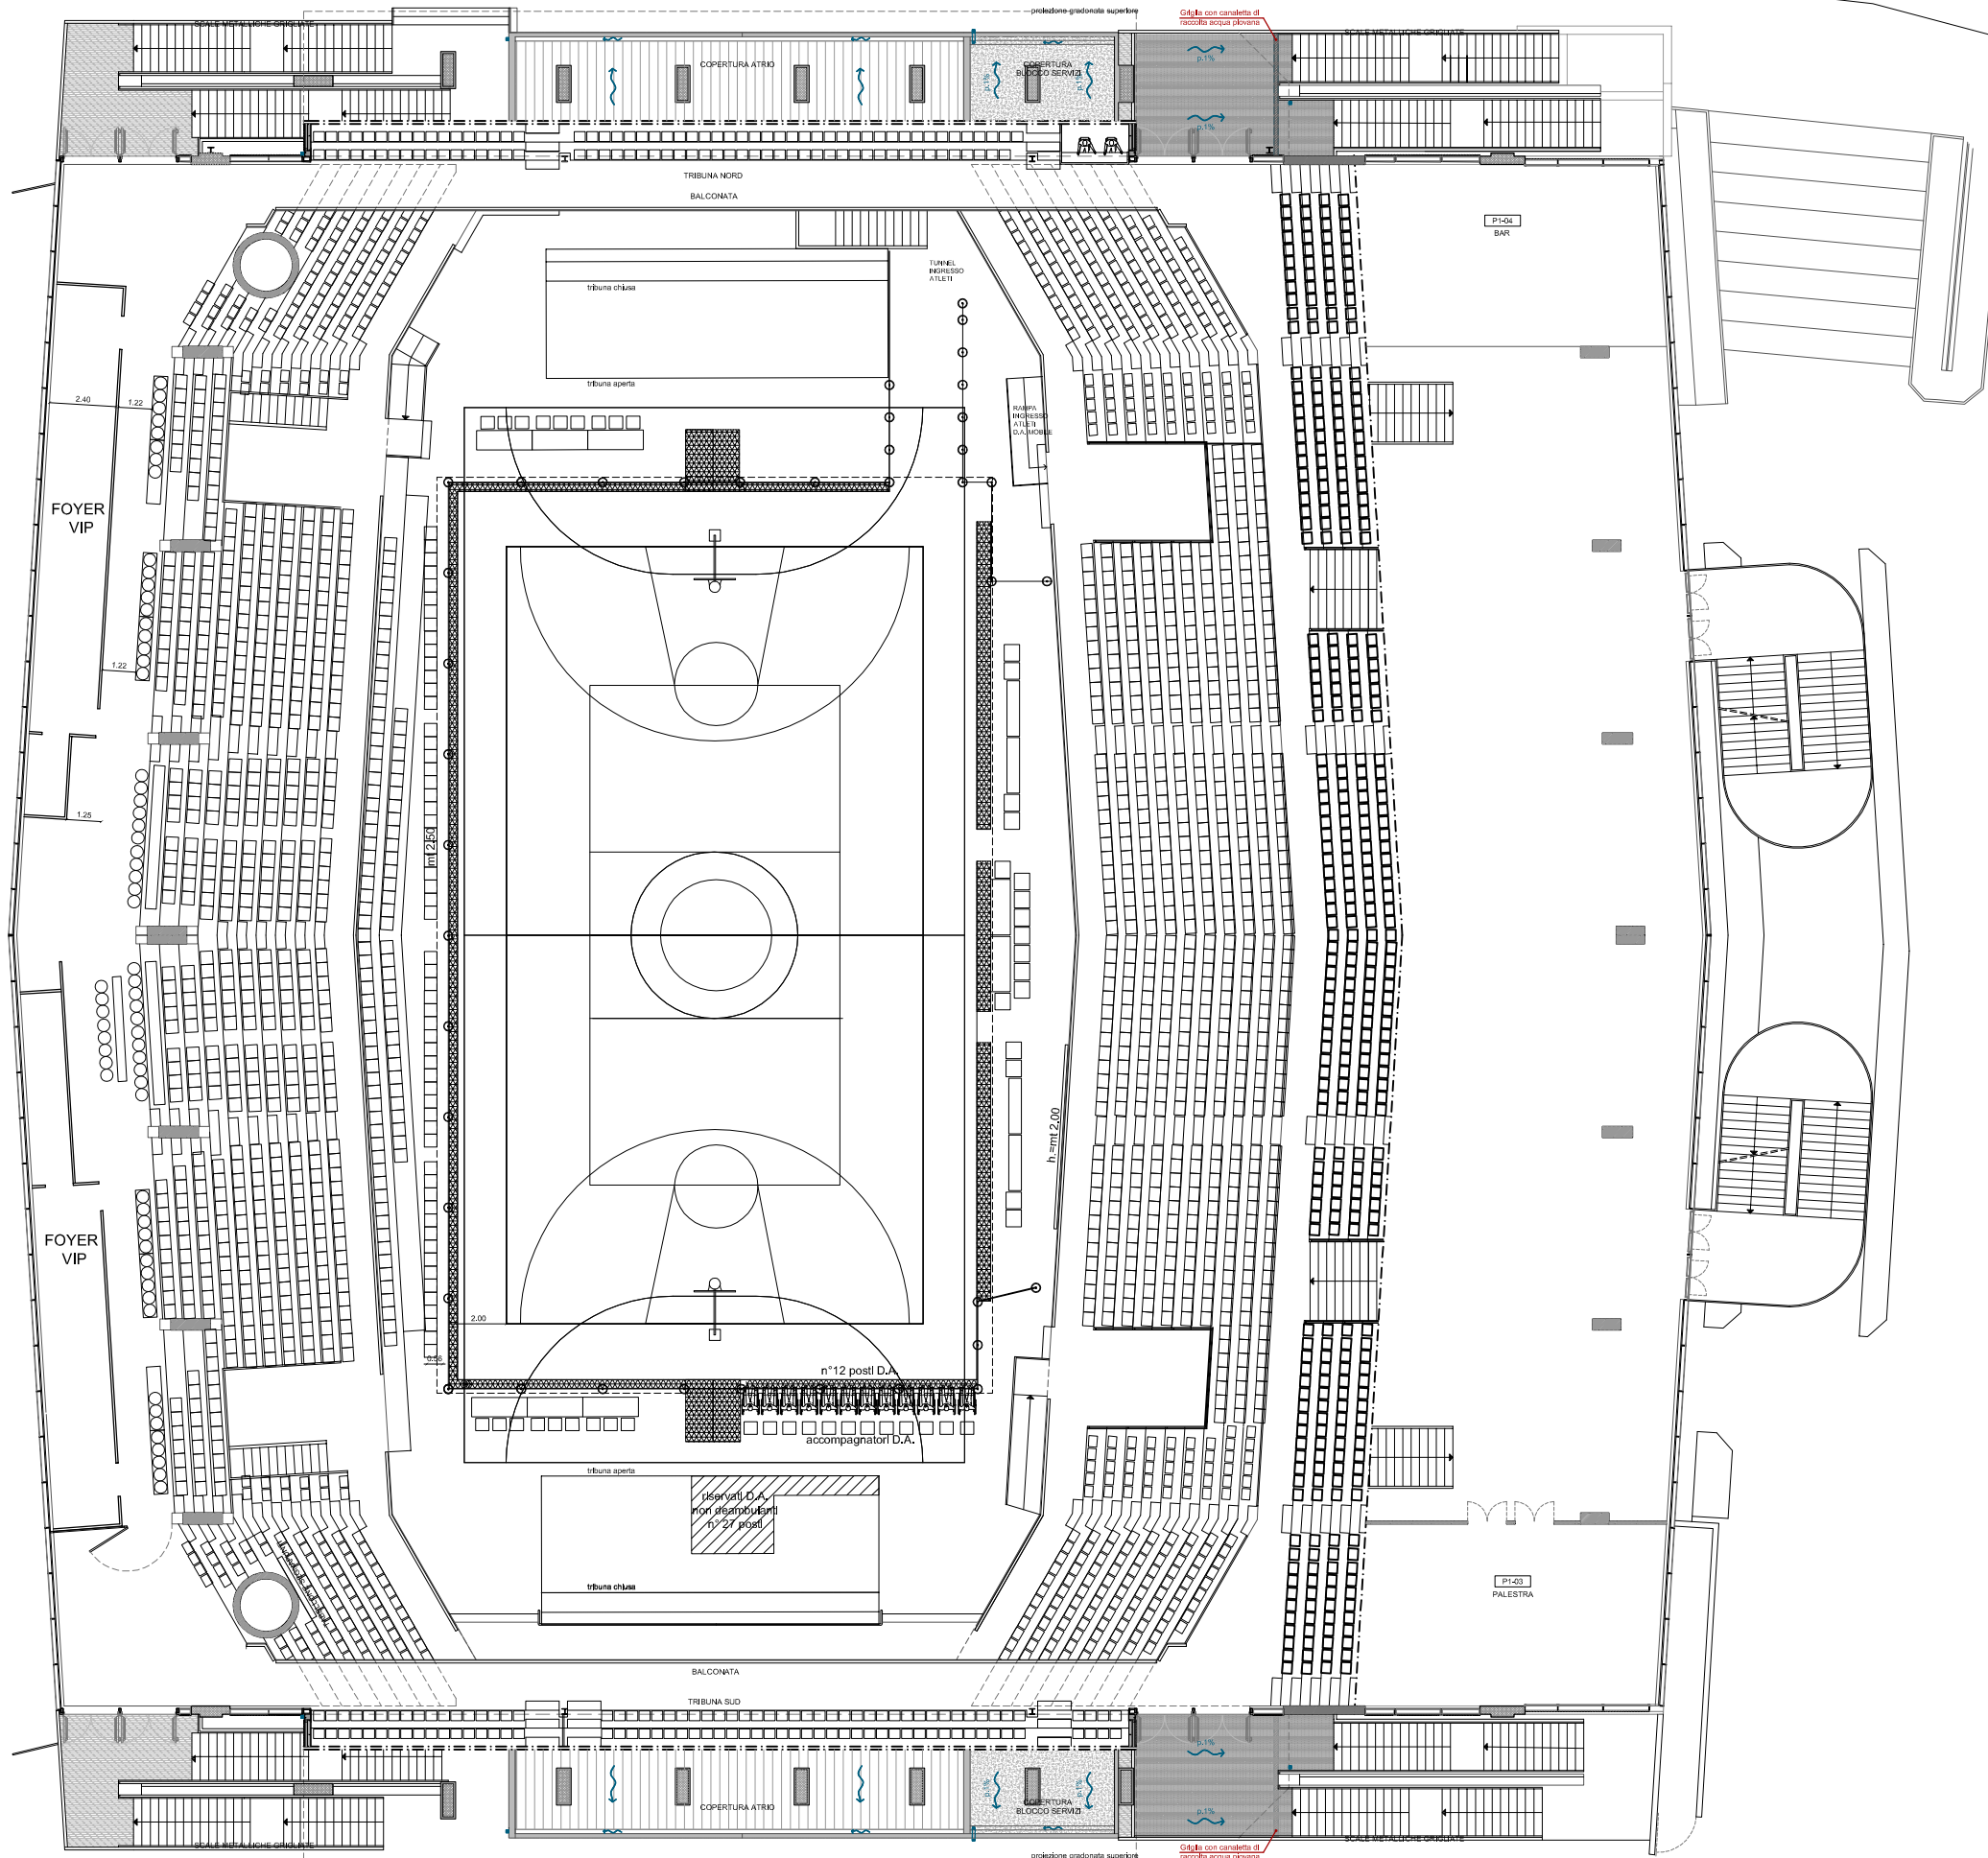

▲  
INGRESSO - D  
OSPITI

VIA DEI SERVI