


PIANTA PIANO INTERRATO (-3.06)

VIA GUASCO

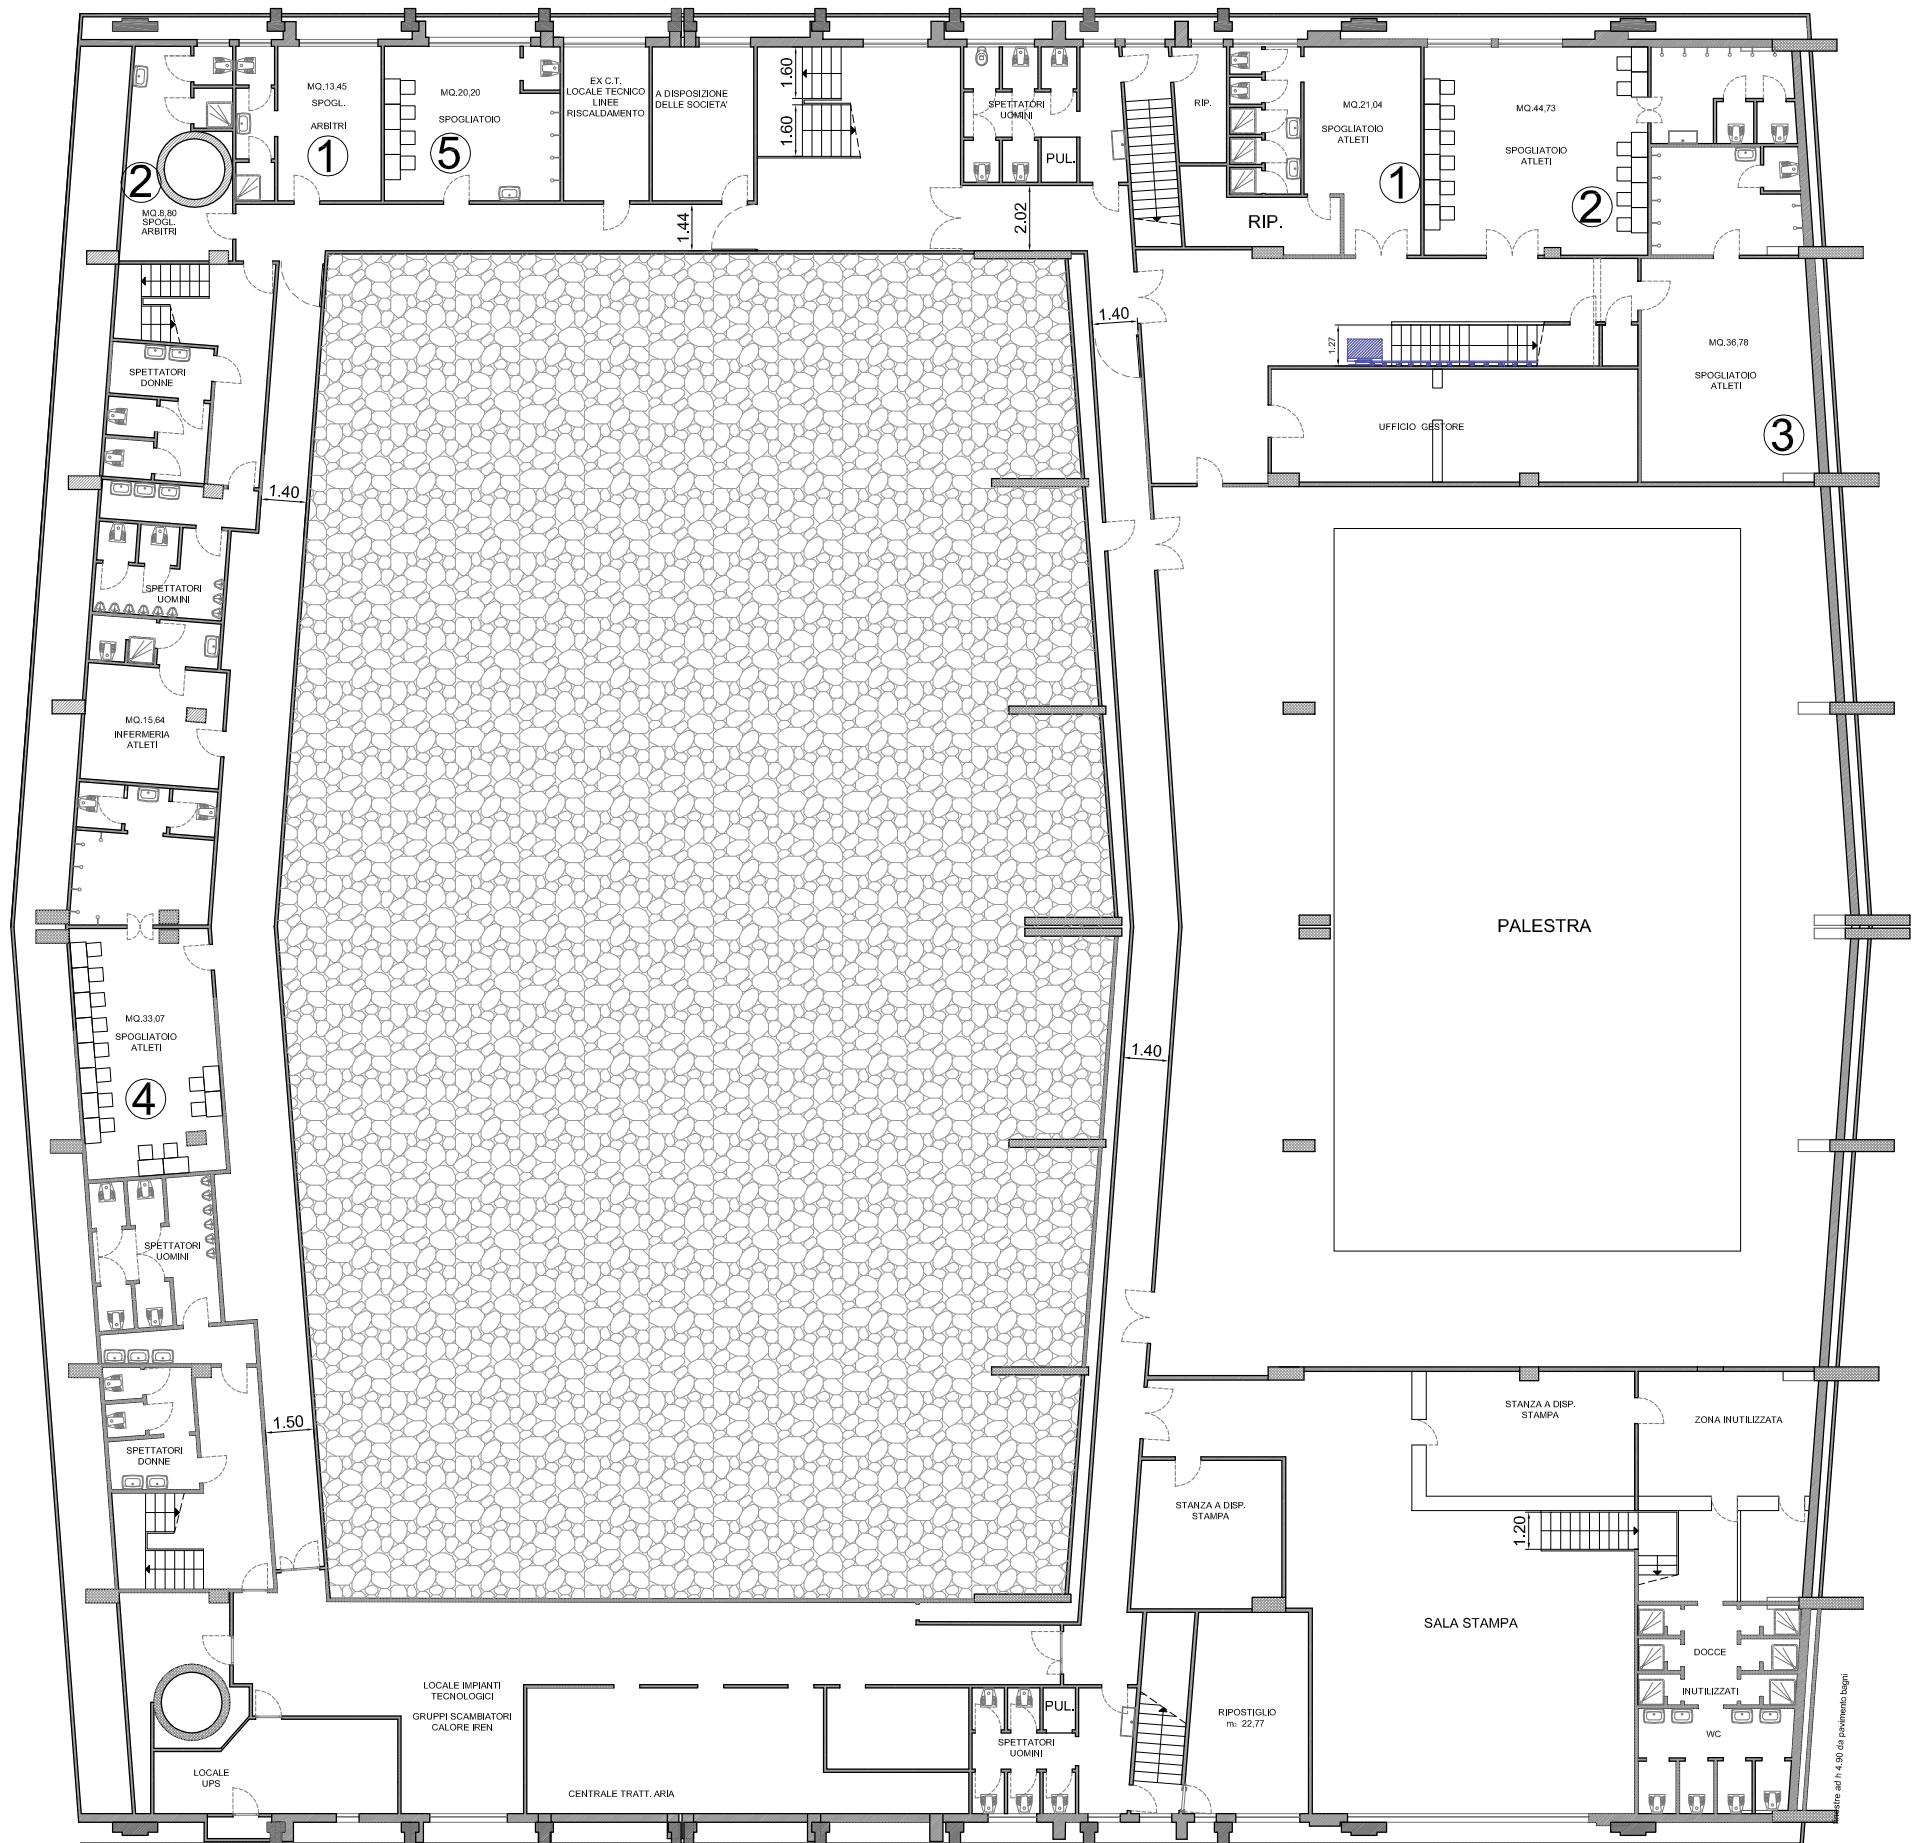

VIA DEI SERVI